


Lorsch

Andechs

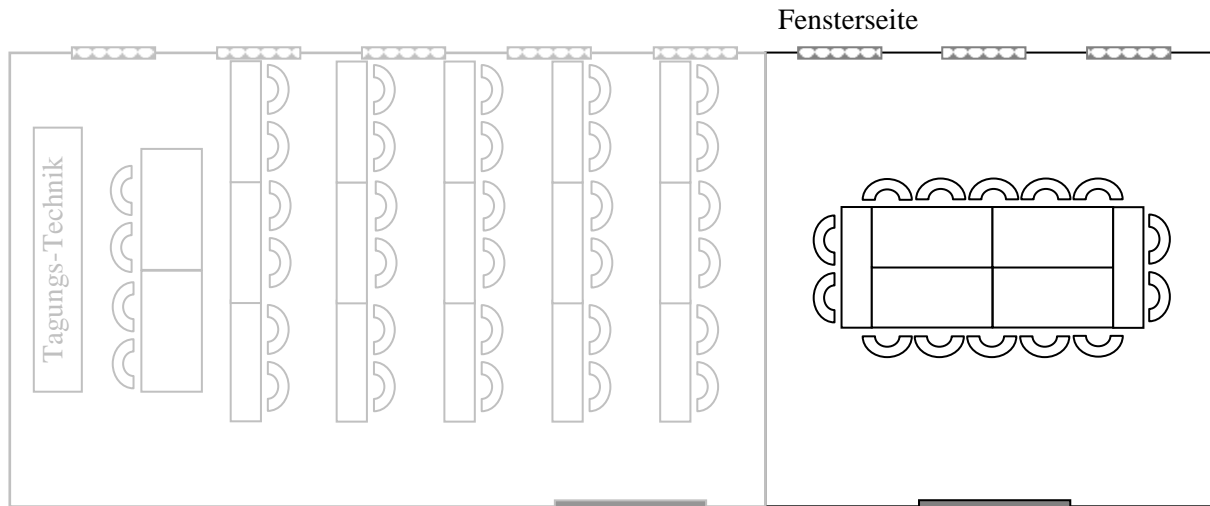

Maßstab 1:100

Technische Ausstattung des Raumes:

- ◆ Klimaanlage / Tageslicht
- ◆ Leinwand
- ◆ Telefon
- ◆ __ Internetzugänge
- ◆ 24 Steckdosen (in Bodentanks)
- ◆ 3 TV- Anschlüsse
- ◆ Parkett-Fußboden

Größe des Raumes:

Länge: 6 m

Breite: 6 m

Fläche: 36 m²

Bestuhlungs- Varianten:

Bestuhlung	Personen / Teilnehmer	+	Referenten / Trainer	Personen insgesamt
U-Form	10	+	2	12
Karree	16			16
Stuhlkreis	10	+	2	12
Parlamentarisch				
Stuhlreihen				
Bankett				
Stehische / Empfang				