


Cluny / Maria Laach

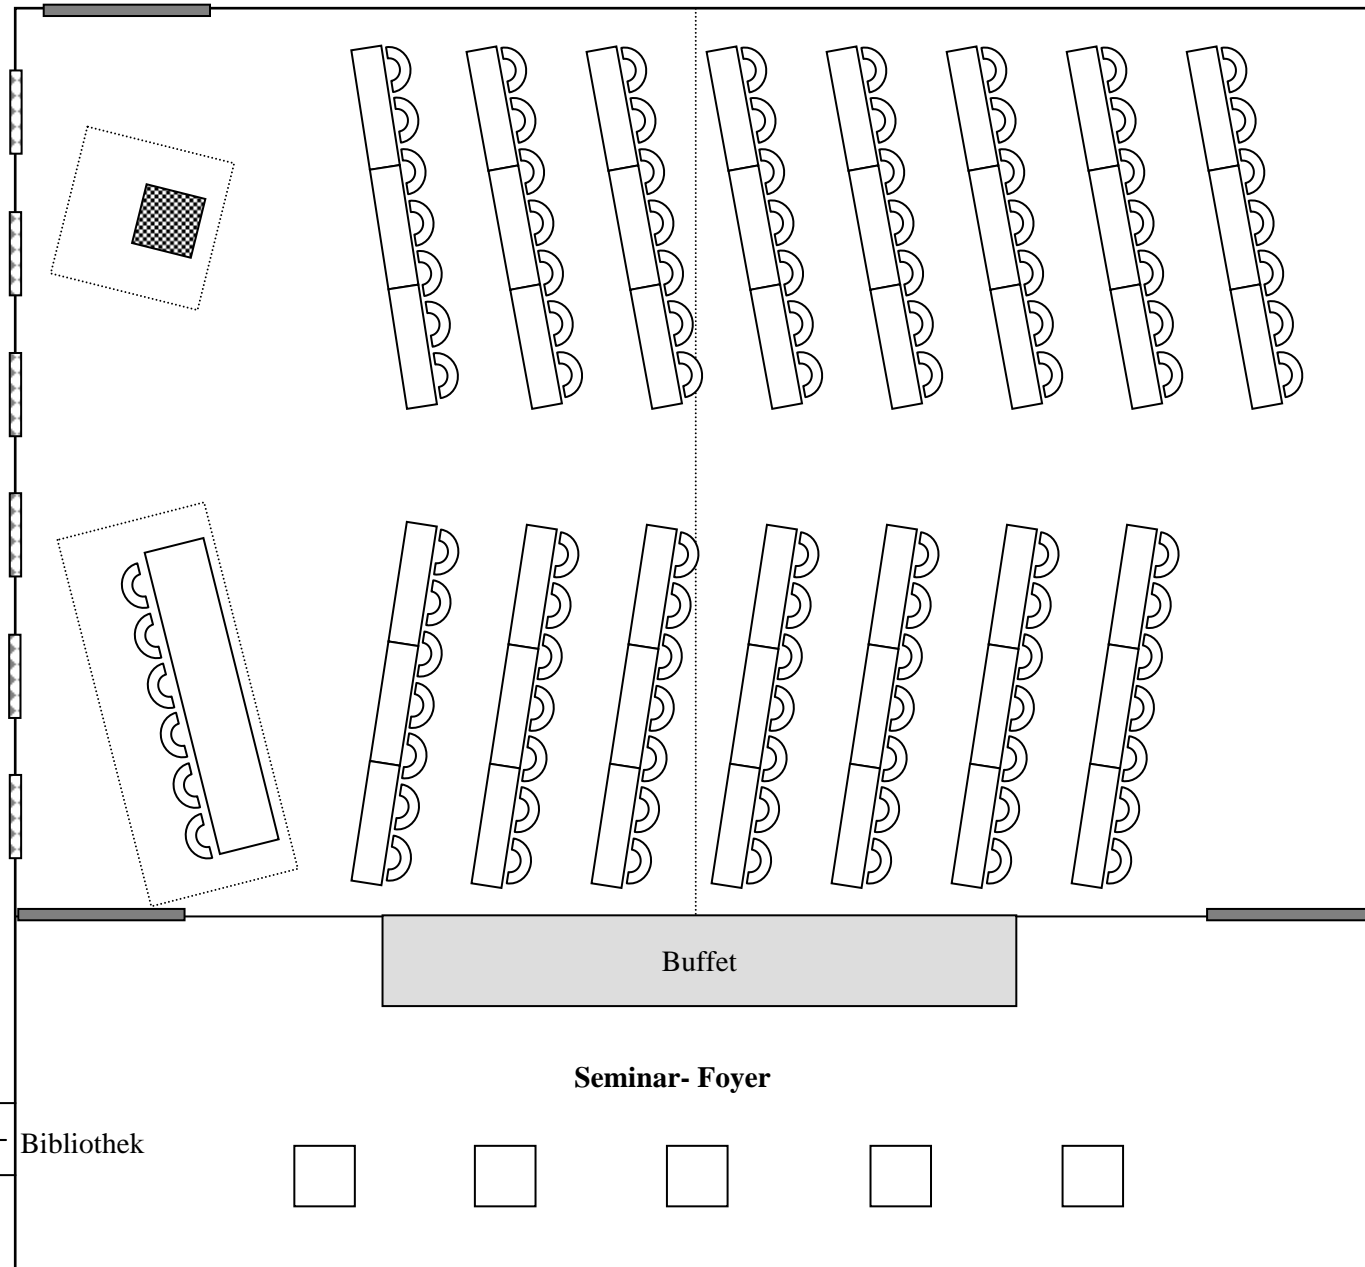

Bestuhlung:

parlamentarisch:

15 Reihen für 6-7 Personen

Bühne mit Vorstandstisch für 6 Personen

Bühne mit Rednerpult

Maße des Raumes:

Länge: 18 m

Breite: 12 m

Fläche: 216 m²

Treppe zum
Innenhof

Buffet

Seminar- Foyer

← Bibliothek

Maßstab 1:100

Cluny / Maria Laach

Technische Ausstattung des Raumes:

- ◆ Klimaanlage / Tageslicht
- ◆ installierte Leinwand
- ◆ elektrische Verdunklung
- ◆ 16 Internetzugänge
- ◆ 48 Steckdosen (in Bodentanks)
- ◆ 2 TV- Anschlüsse
- ◆ Parkett-Fußboden
- ◆ direkter Zugang zum Innenhof

Bestuhlungs- Varianten:

Bestuhlung	Personen / Teilnehmer	+	Referenten / Trainer	Personen insgesamt
U-Form	48	+	4	52
Karree	60			60
Stuhlkreis	48	+	4	52
Parlamentarisch	115	+	8	123
Stuhlreihen	222	+	8	230
Bankett				150
Stehische / Empfang				180

