


Cluny

Maria Laach

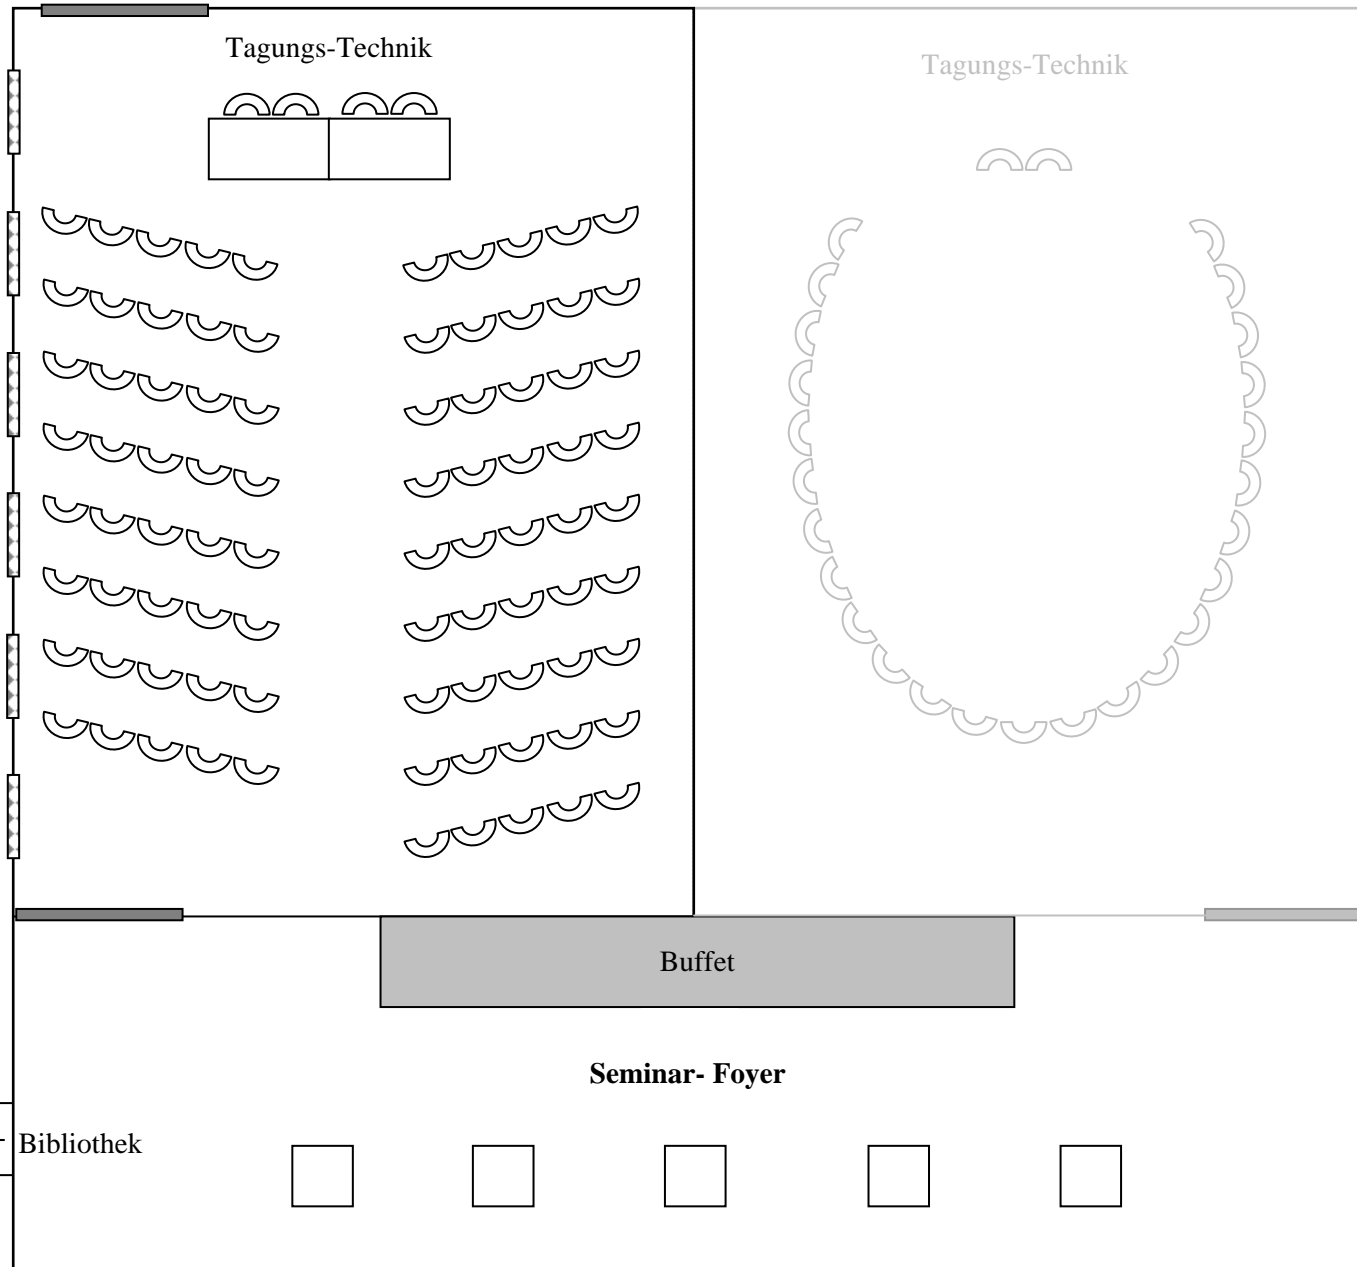

Bestuhlung:

Stuhlreihen:

17 Reihen für 5 Personen

Maße des Raumes:

Länge: 12 m

Breite: 9 m

Fläche 108 m²

Treppe zum
Innenhof

Maßstab 1:100

Cluny

Technische Ausstattung des Raumes:

- ◆ Klimaanlage / Tageslicht
- ◆ installierte Leinwand
- ◆ Verdunklung
- ◆ 7 Internetzugänge
- ◆ 14 Steckdosen (in Bodentanks)
- ◆ 1 TV- Anschluss
- ◆ Parkett-Fußboden

Bestuhlungs- Varianten:

Bestuhlung	Personen / Teilnehmer	+	Referenten / Trainer	Personen insgesamt
U-Form	32	+	4	36
Karree				44
Stuhlkreis	28	+	2	30
Parlamentarisch	65	+	8	73
Stuhlreihen	85	+	8	94
Bankett				50
Stehische / Empfang				80