


Corvey

Maulbronn

Parkseite

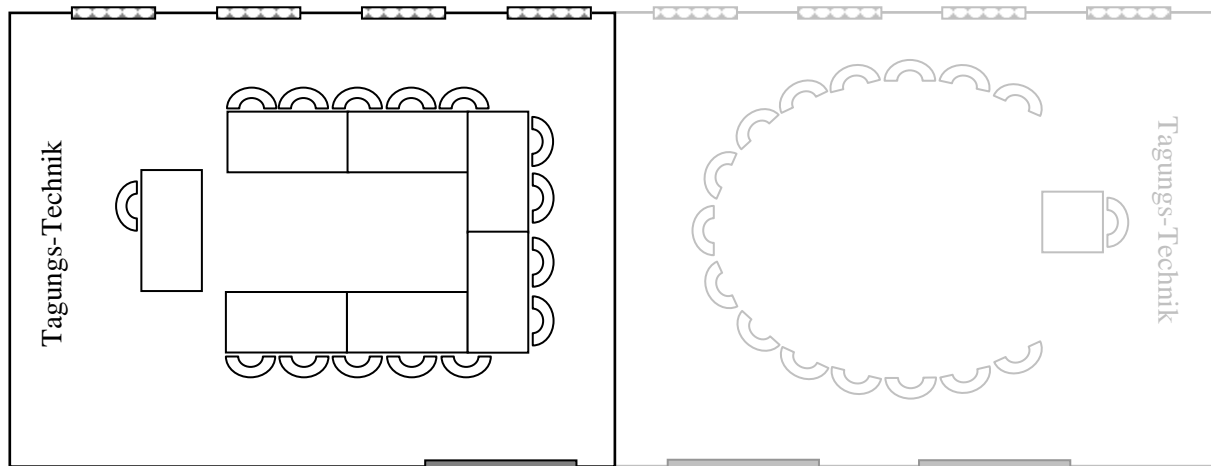

Maßstab 1:100

Technische Ausstattung des Raumes:

- ◆ Klimaanlage / Tageslicht
- ◆ installierte Leinwand
- ◆ elektrische Verdunklung
- ◆ Telefon
- ◆ 1 Anschluss für Business-TV
- ◆ 9 Internetzugänge
- ◆ 14 Steckdosen (in Bodentanks)
- ◆ Parkett-Fußboden

Größe des Raumes:

Länge: 8 m
Breite: 6 m
Fläche: 48 m²

Bestuhlungs- Varianten:

Bestuhlung	Personen / Teilnehmer	+	Referenten / Trainer	Personen insgesamt
U-Form	16	+	2	18
Karree				20
Stuhlkreis	15	+	2	17
Parlamentarisch	21	+	2	23
Stuhlreihen	28	+	2	30
Bankett				14
Stehische / Empfang				20

