



# Gewölbe- Terrasse

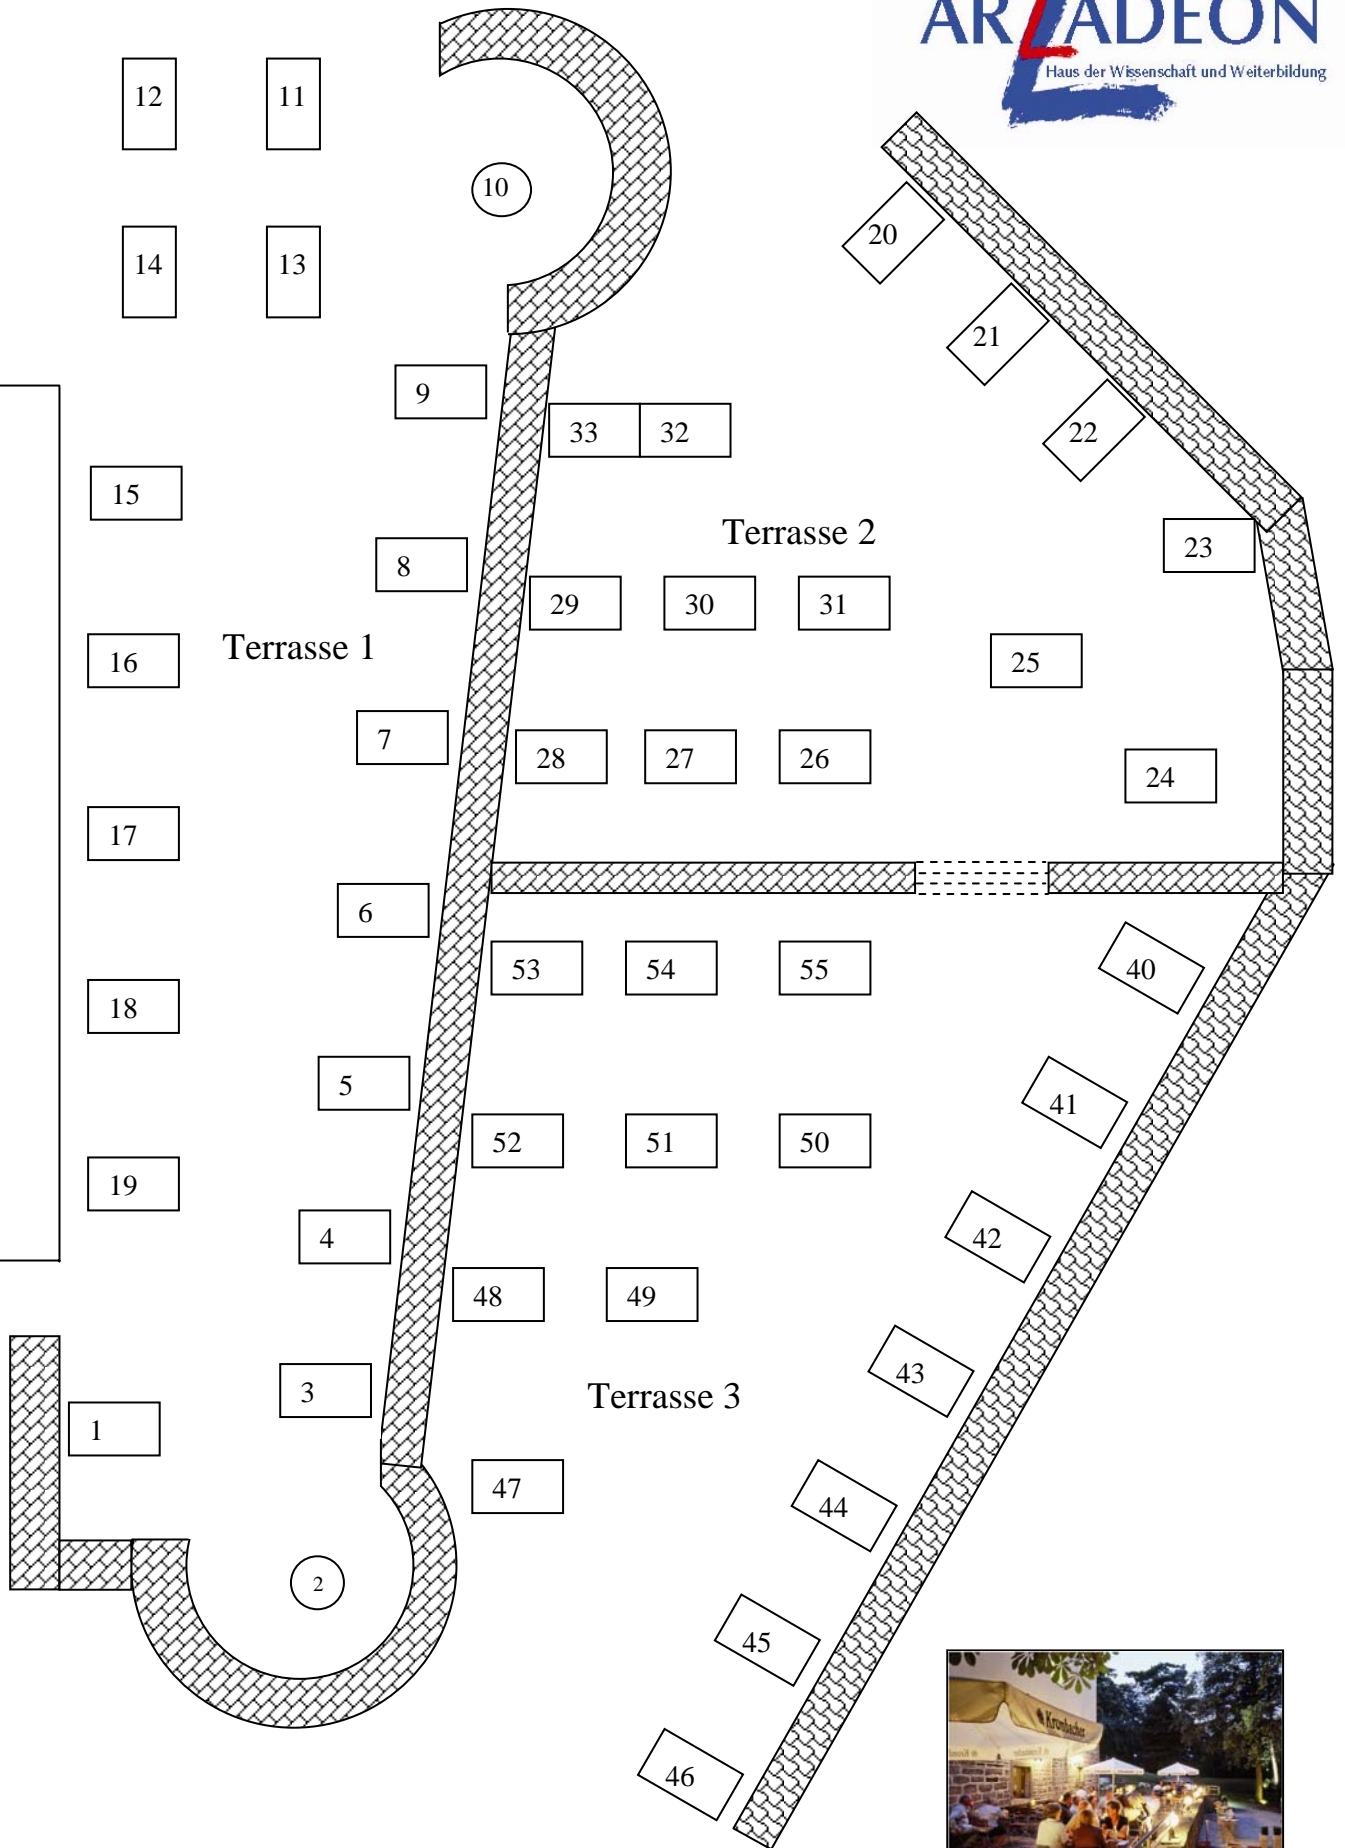

Maßstab 1:100

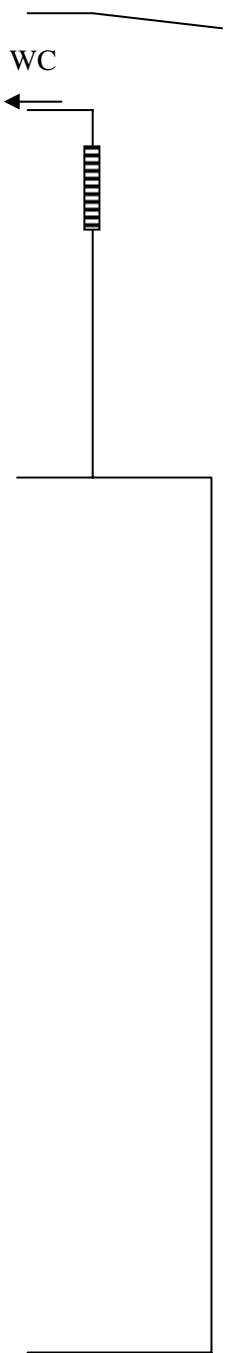