


Innenhof

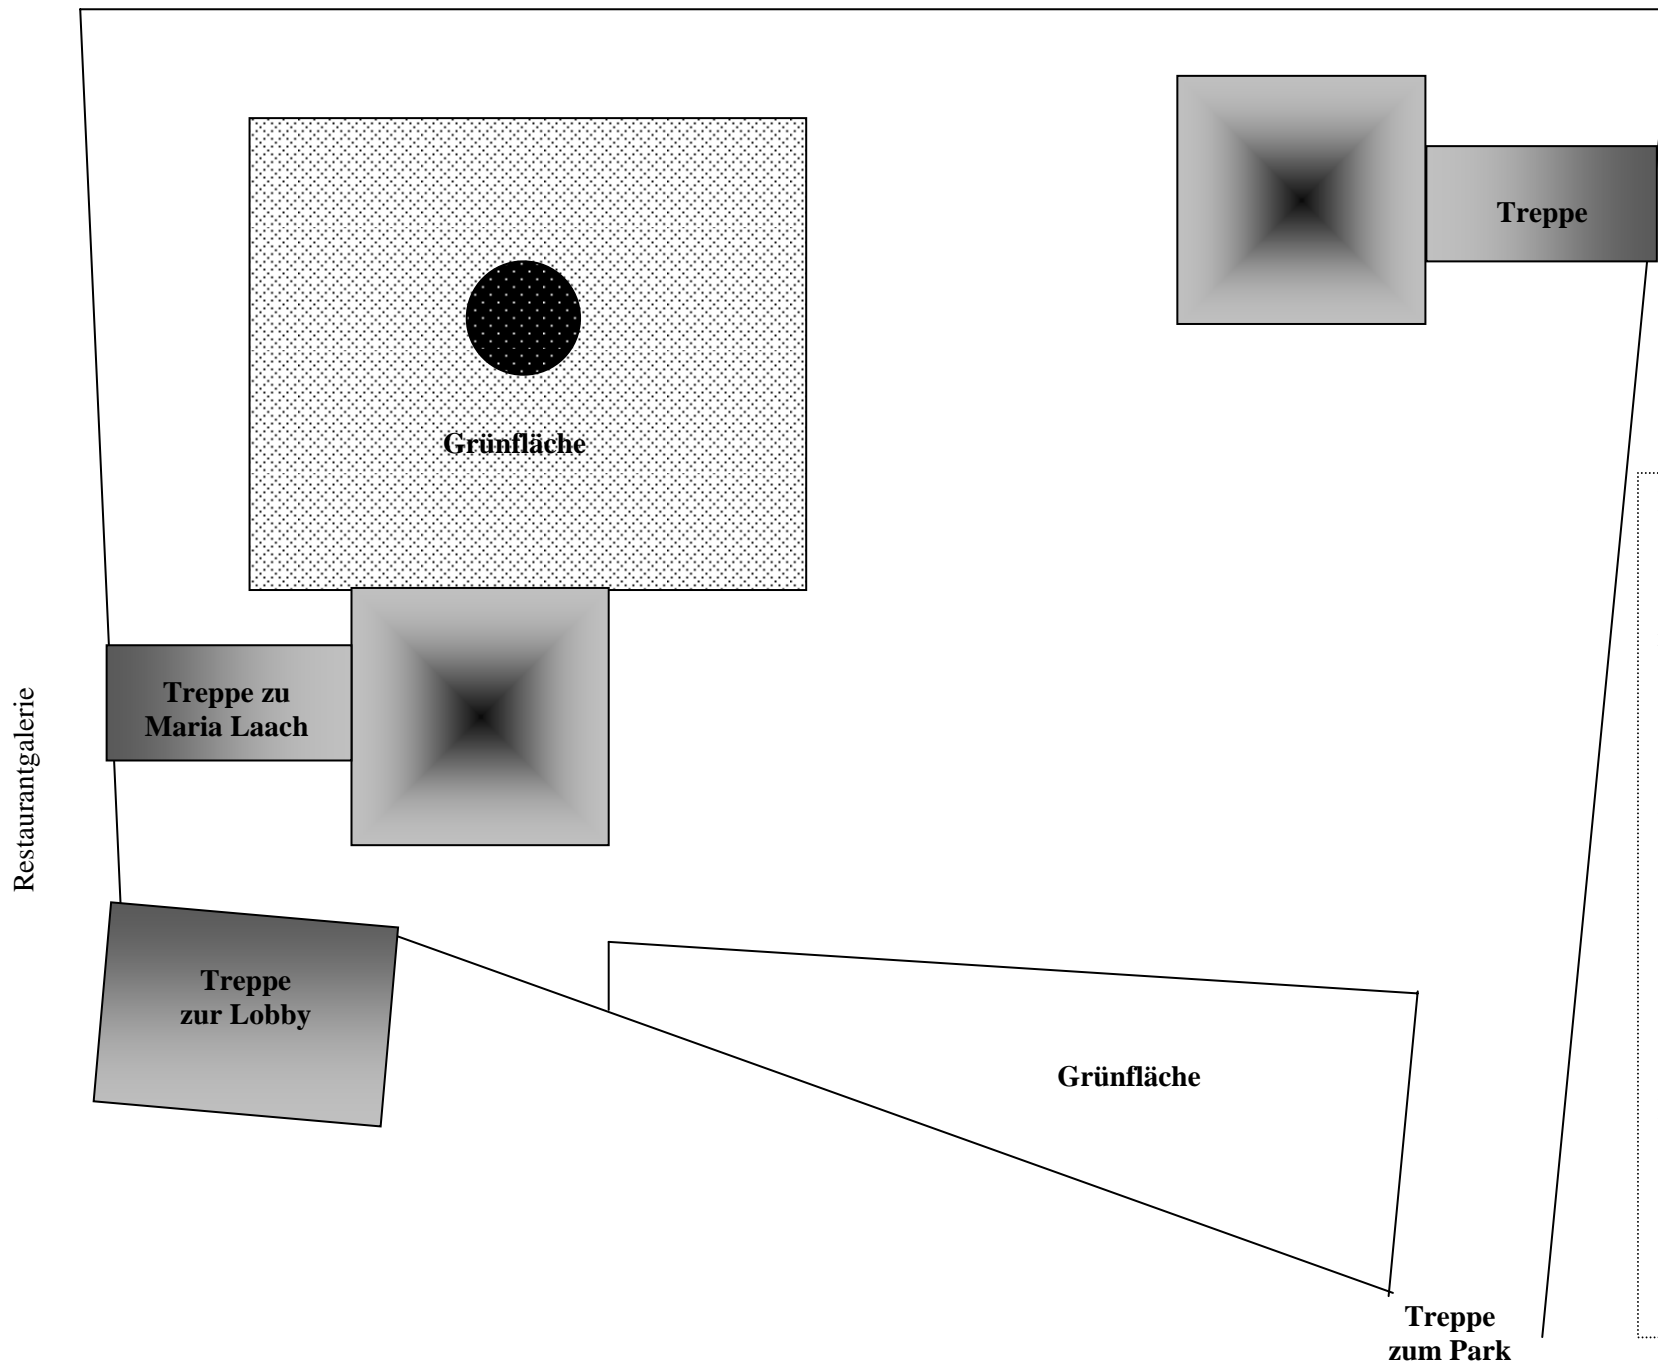

Maße Terrasse:

linke Seite 15 Meter lang
rechte Seite 22 Meter lang
Breite oben 26,3 Meter

Platz für Zelte:

10x12 Meter +
6 x 6 Meter (zwischen Grünfläche
Baum und Treppenaufgang)

Maßstab: 0,8:100