


Klosterneuburg

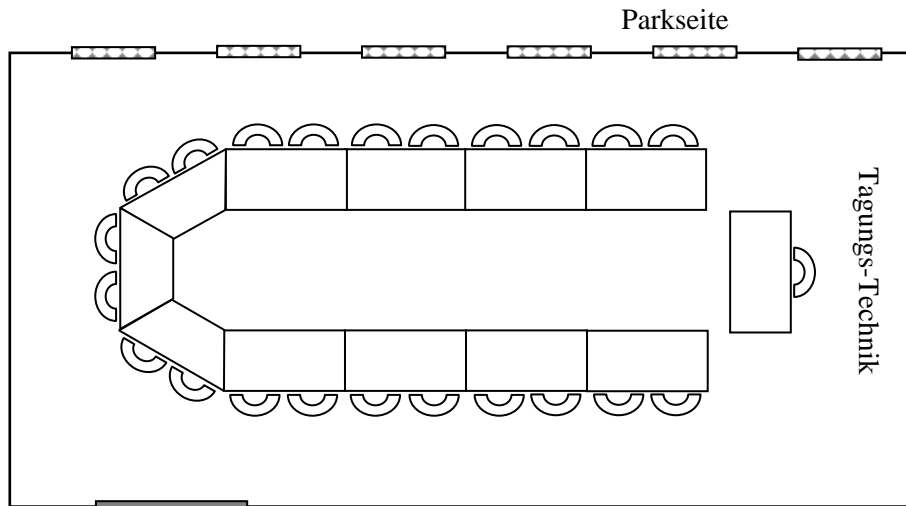

Größe des Raumes:

Länge: 12 m

Breite: 6 m

Fläche: 72 m²

Maßstab 1:100

Technische Ausstattung des Raumes:

- ◆ Klimaanlage / Tageslicht
- ◆ installierte Leinwand
- ◆ elektrische Verdunklung
- ◆ Telefon
- ◆ 10 Internetzugänge
- ◆ 37 Steckdosen (in Bodentanks)
- ◆ 2 TV- Anschlüsse
- ◆ Parkett-Fußboden



Bestuhlungs- Varianten:

Bestuhlung	Personen / Teilnehmer	+	Referenten / Trainer	Personen insgesamt
U-Form	24	+	4	28
Karree	30			30
Stuhlkreis	20	+	2	22
Parlamentarisch	49	+	4	53
Stuhlreihen	56	+	4	60
Bankett				40
Stehische / Empfang				50