


ARCADEON Landhotel Halden

Restaurant

Halden

Lennetal

Wintergarten

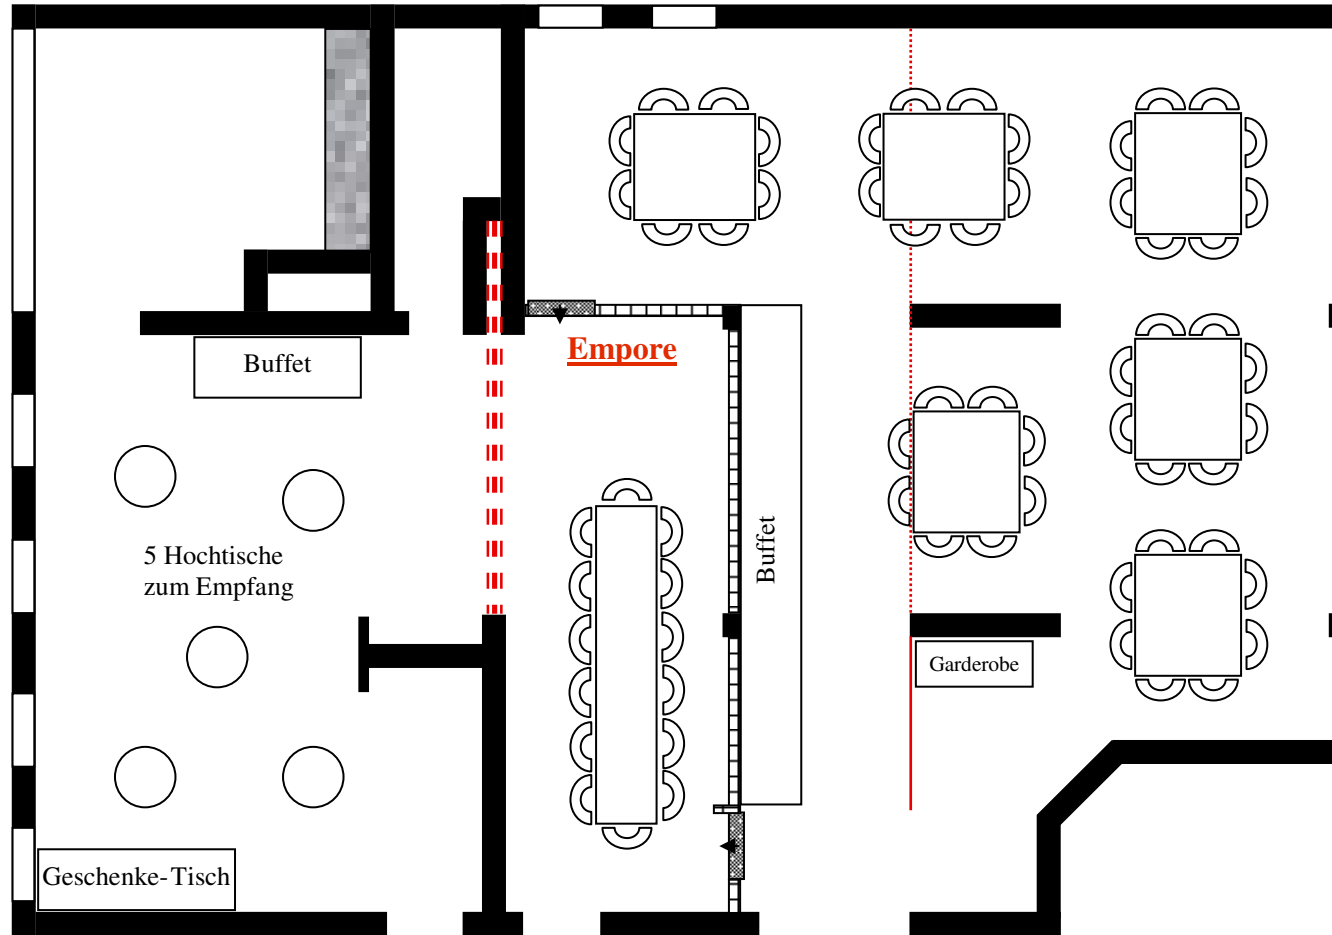

Maßstab 1:100



Bestuhlung:

6 Tafeln à 8 Personen

1 lange Tafel à max. 14 Personen

Wintergarten:

Größe: 50 m²

Lennetal:

Größe: 42 m²

Empore:

Größe: 22 m²

Halden:

Größe: 44 m²

Gesamtfläche: 158 m²

