


ARCADEON Landhotel Halden

Halden

Restaurant

Lennetal

Wintergarten

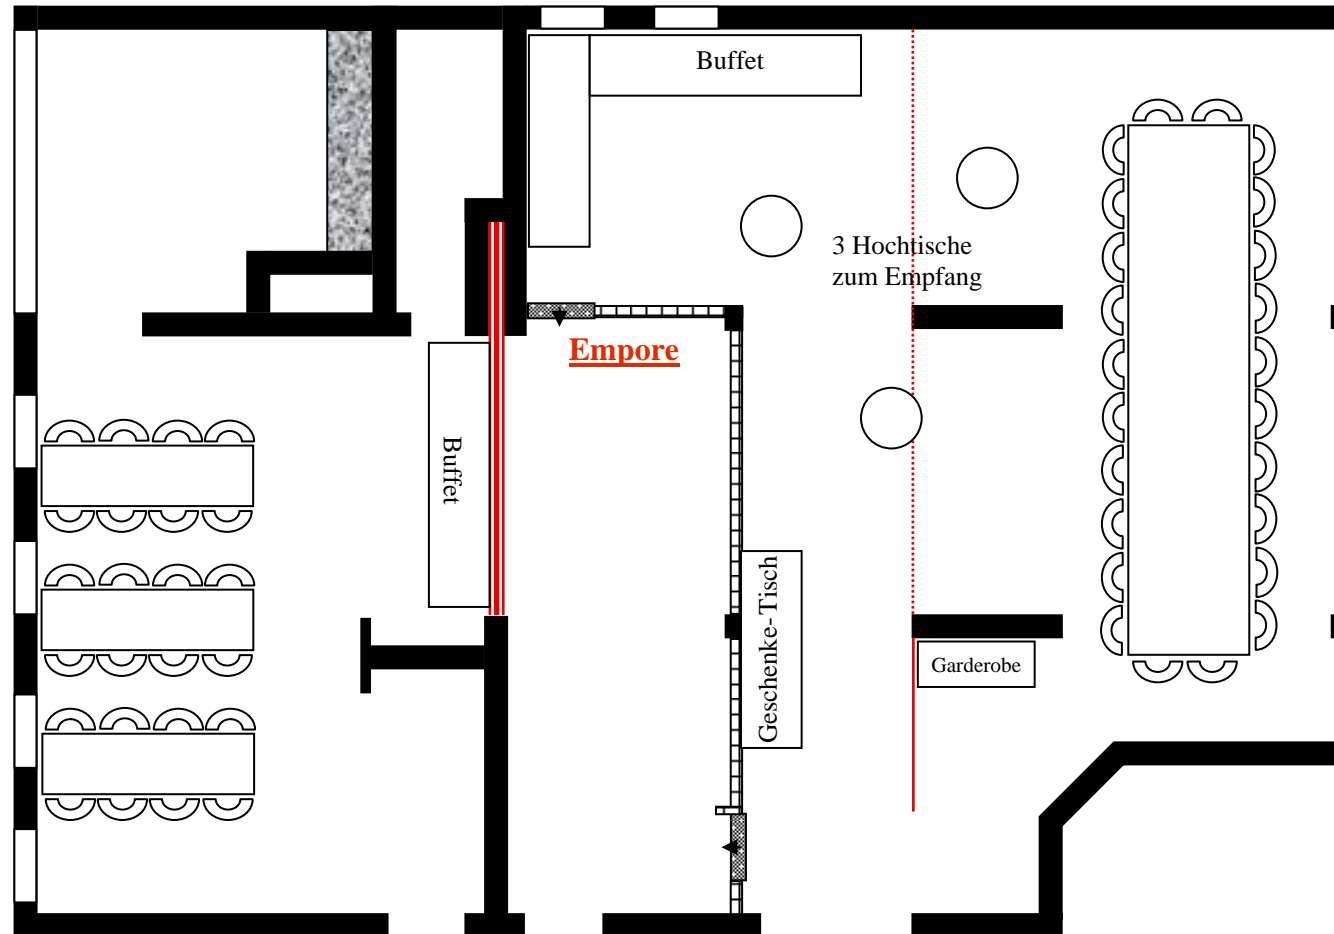

Maßstab 1:100

Bestuhlung:
im Wintergarten
1 große Tafel für 24 Personen

oder

im Raum Halden
3 Tafeln à 8 Personen

Wintergarten:

Größe: 50 m²

Lennetal:

Größe: 42 m²

Empore:

Größe: 22 m²

Halden:

Größe: 44 m²

Gesamtfläche: 158 m²

