


## Lorsch / Andechs

Fensterseite

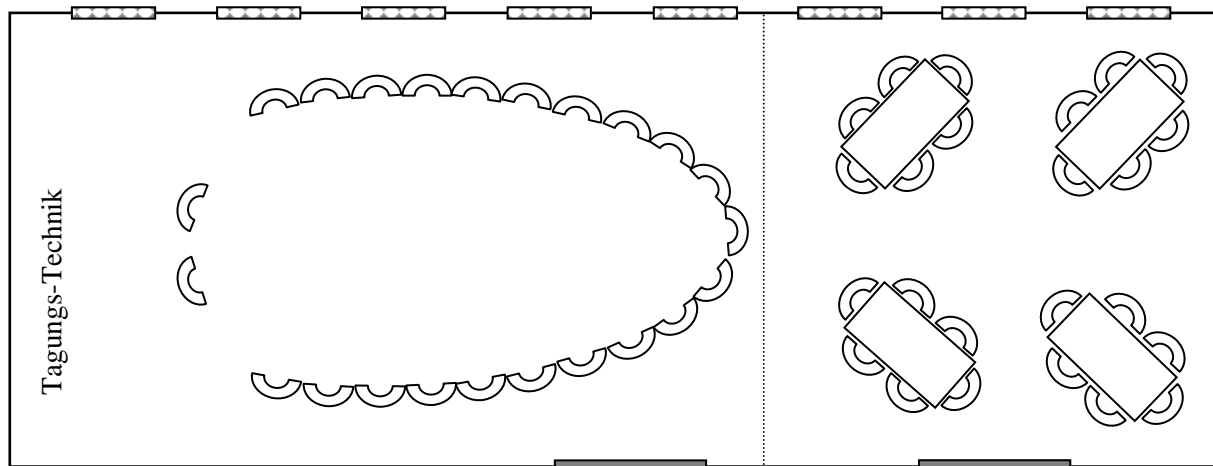

Maßstab 1:100

### Technische Ausstattung des Raumes:

- ◆ Klimaanlage / Tageslicht
- ◆ installierte Leinwand
- ◆ Telefon
- ◆ 10 Internetzugänge
- ◆ 51 Steckdosen (in Bodentanks)
- ◆ 3 TV- Anschlüsse
- ◆ Parkett-Fußboden

### Größe des Raumes:

Länge: 16 m  
Breite: 6 m  
Fläche: 96 m<sup>2</sup>

### Bestuhlungs- Varianten:

Bestuhlung	Personen / Teilnehmer	+	Referenten / Trainer	Personen insgesamt
U-Form	38	+	4	<b>42</b>
Karree	44			<b>44</b>
Stuhlkreis	30	+	2	<b>32</b>
Parlamentarisch	63	+	4	<b>67</b>
Stuhlreihen	75	+	4	<b>79</b>
Bankett				<b>50</b>
Stehische / Empfang				<b>60</b>