


Cluny

Maria Laach

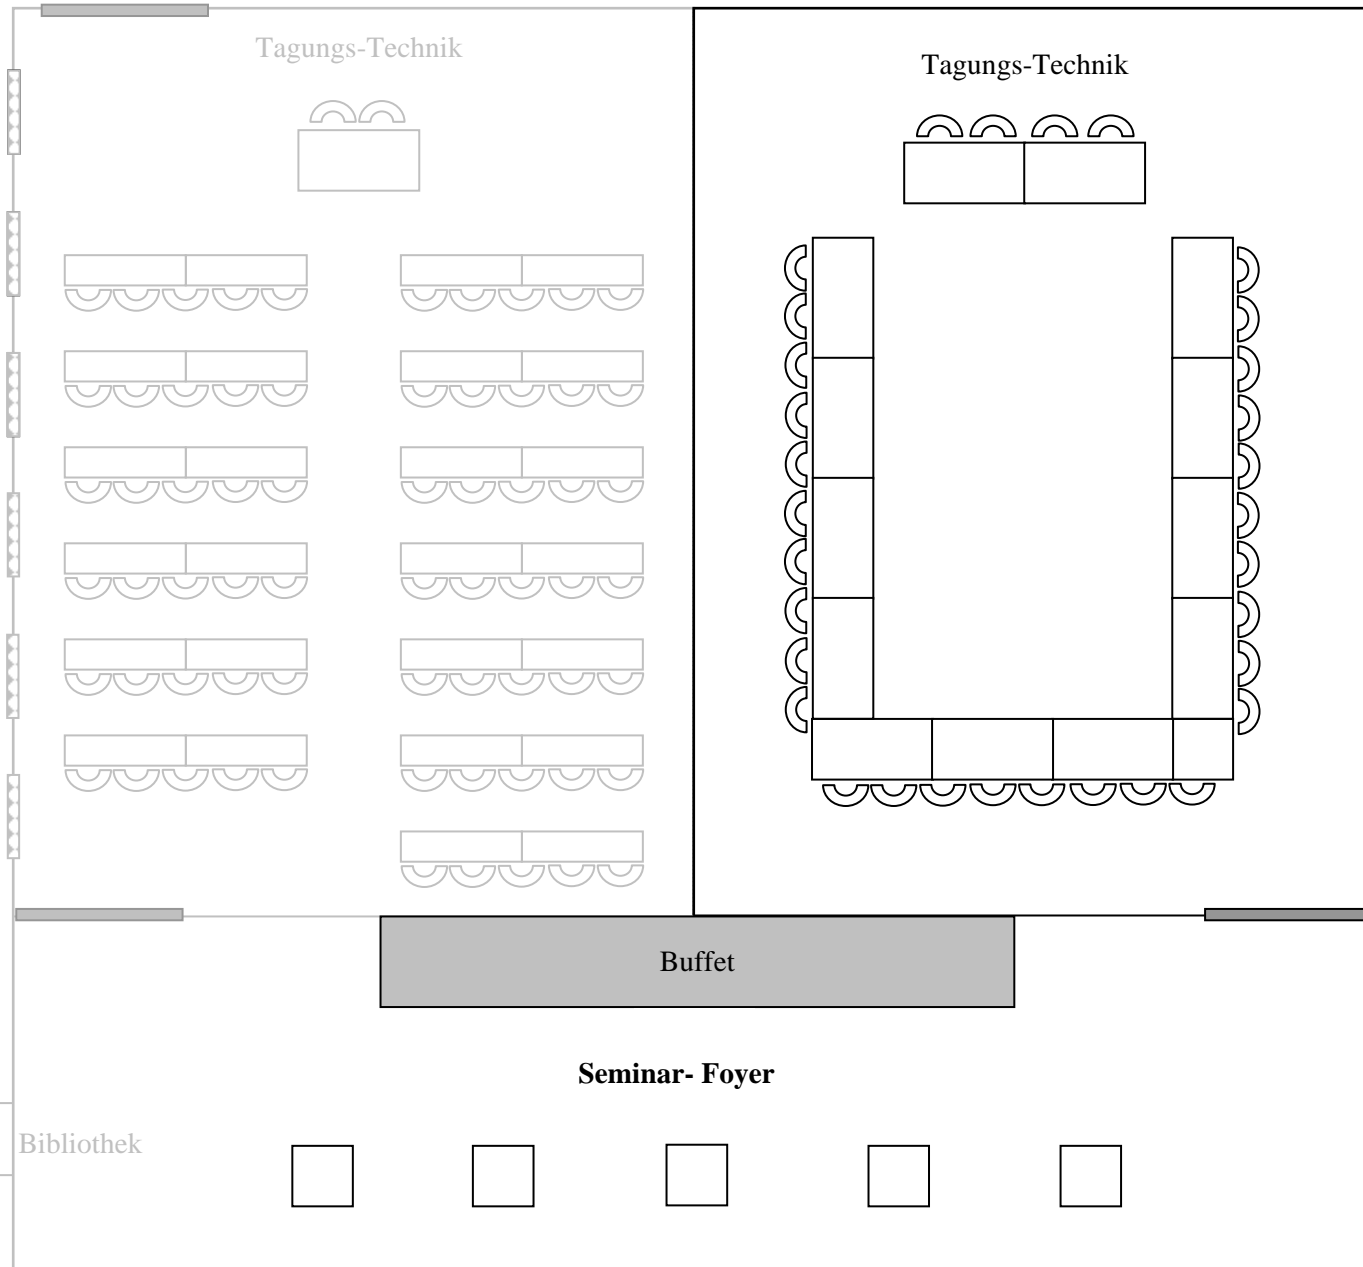

**Bestuhlung:**

U-Form  
für 30 Personen

**Maße des Raumes:**

Länge: 12 m  
Breite: 9 m  
Fläche 108 m<sup>2</sup>

Treppe zum  
Innenhof

**Maßstab 1:100**

## Maria Laach

### Technische Ausstattung des Raumes:

- ◆ Klimaanlage / Tageslicht
- ◆ installierte Leinwand
- ◆ elektrische Verdunklung
- ◆ 9 Internetzugänge
- ◆ 34 Steckdosen (in Bodentanks )
- ◆ 1 TV- Anschluss
- ◆ Parkett-Fußboden

### Bestuhlungs- Varianten:

Bestuhlung	Personen / Teilnehmer	+	Referenten / Trainer	Personen insgesamt
U-Form	32	+	4	<b>36</b>
Karree				<b>44</b>
Stuhlkreis	28	+	2	<b>30</b>
Parlamentarisch	65	+	8	<b>73</b>
Stuhlreihen	85	+	8	<b>94</b>
Bankett				<b>50</b>
Stehtische / Empfang				<b>80</b>