


## Maulbronn / Corvey

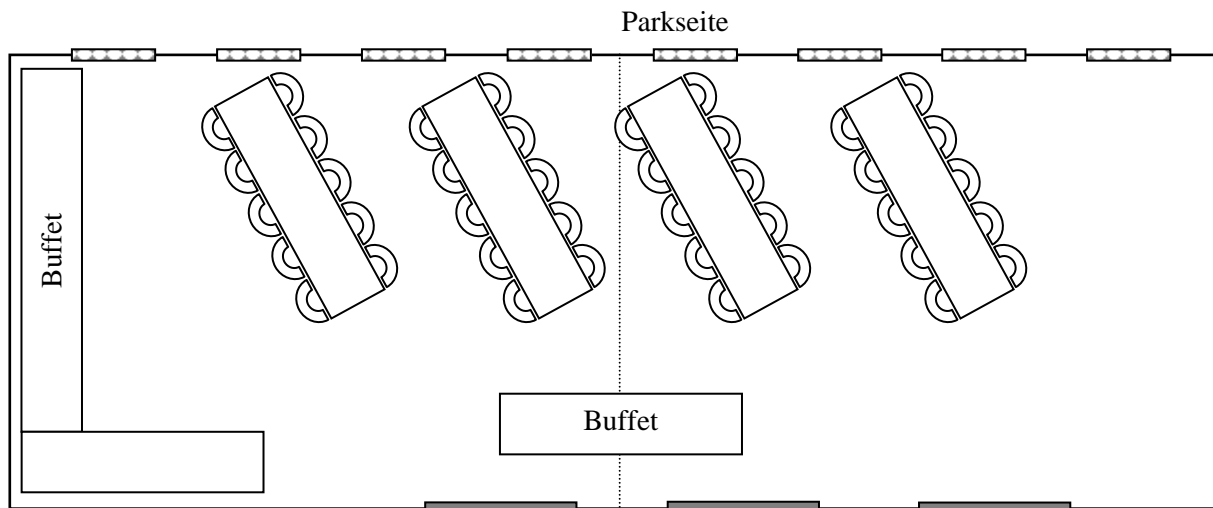

Maßstab 1:100

### Ausstattung des Raumes:

- ◆ Klimaanlage
- ◆ Tageslicht
- ◆ Parkett-Fußboden

### Größe des Raumes:

Länge: 16 m  
Breite: 6 m  
Fläche: 96 m<sup>2</sup>

Bestuhlung: 4 Tafeln à 10 Personen

