


Maulbronn / Corvey

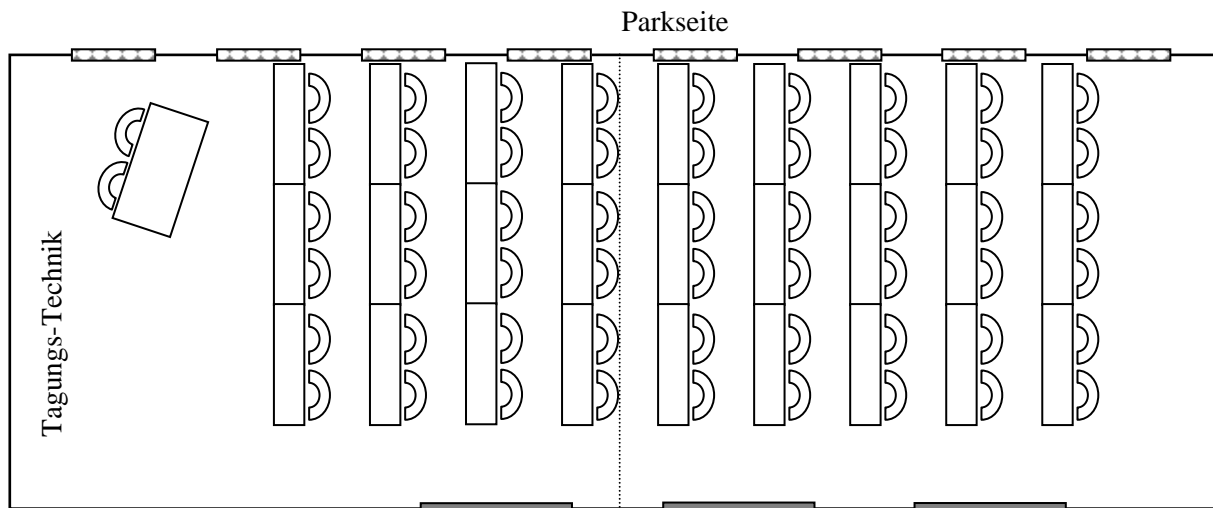

Maßstab 1:100

Technische Ausstattung des Raumes:

- ◆ Klimaanlage / Tageslicht
- ◆ installierte Leinwand
- ◆ elektrische Verdunklung
- ◆ Telefon
- ◆ 16 Internetzugänge
- ◆ 44 Steckdosen (in Bodentanks)
- ◆ Parkett-Fußboden

Größe des Raumes:

Länge: 16 m
Breite: 6 m
Fläche: 96 m²

Bestuhlungs- Varianten:

Bestuhlung	Personen / Teilnehmer	+	Referenten / Trainer	Personen insgesamt
U-Form	38	+	4	42
Karree	44			44
Stuhlkreis	30	+	2	32
Parlamentarisch	63	+	4	67
Stuhlreihen	75	+	4	79
Bankett				50
Stehische / Empfang				60