


Melk

Werden

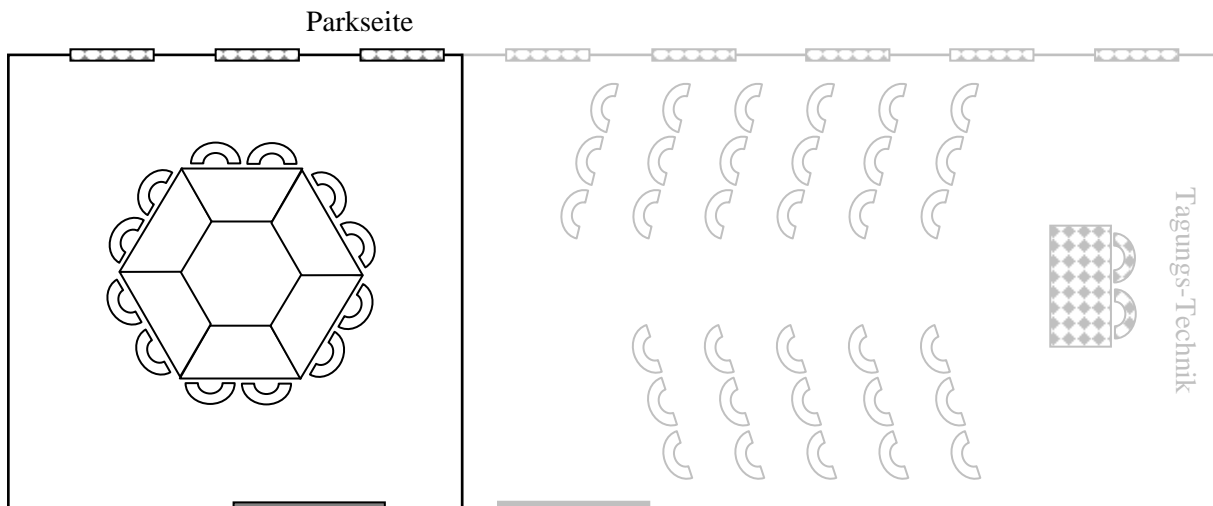

Maßstab 1:100

Technische Ausstattung des Raumes:

- ◆ Klimaanlage / Tageslicht
- ◆ Leinwand
- ◆ elektrische Verdunklung
- ◆ Telefon
- ◆ 7 Internetzugänge
- ◆ 23 Steckdosen (in Bodentanks)
- ◆ 1 TV- Anschluss
- ◆ Parkett-Fußboden

Größe des Raumes:

Länge: 6 m
Breite: 6 m
Fläche: 36 m²

Bestuhlungs- Varianten:

Bestuhlung	Personen / Teilnehmer	+	Referenten / Trainer	Personen insgesamt
U-Form	10	+	2	12
Karree	16			16
Stuhlkreis	10	+	2	12
Parlamentarisch				
Stuhlreihen				
Bankett				
Stehische / Empfang				