


# Restaurant mit Galerie

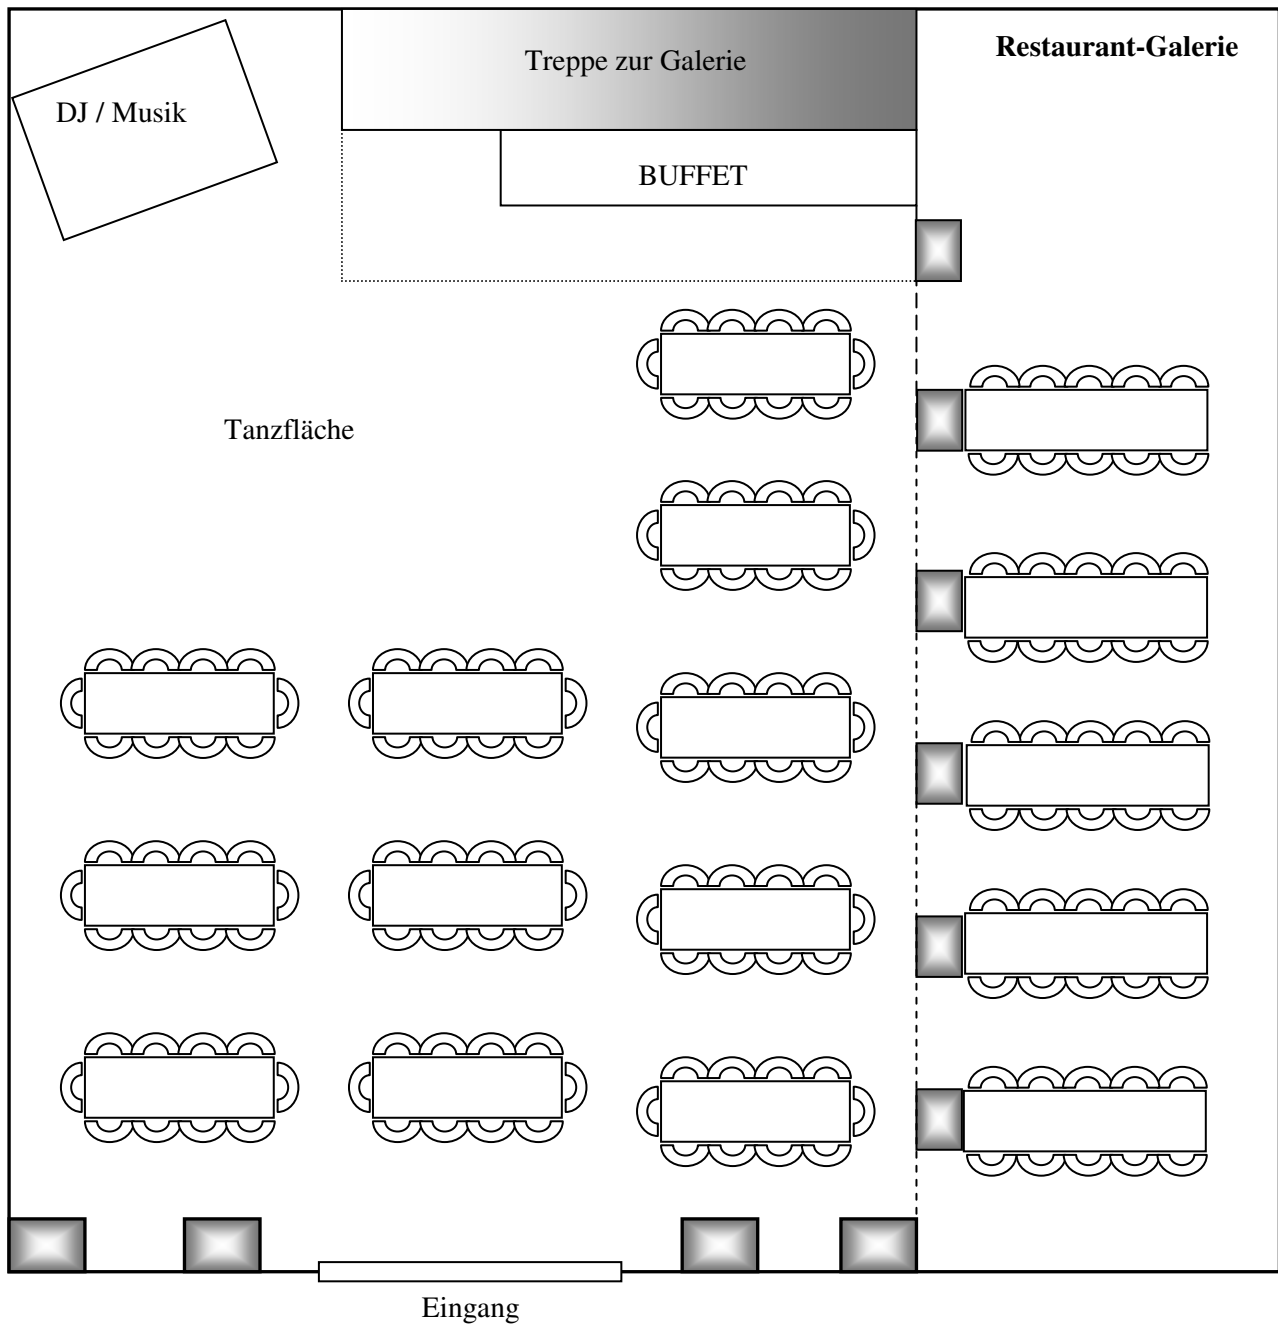

## Maße:

Restaurant: 16,70 m x 12,00 m bis zu den Säulen

Raumhöhe: 5,70 m

Lampen: 3 m

Galerie: 16,70 m x 4,00 m

## Bestuhlung:

16 Tafeln à 10 Personen

Maßstab 1:100

