


Melk

Werden

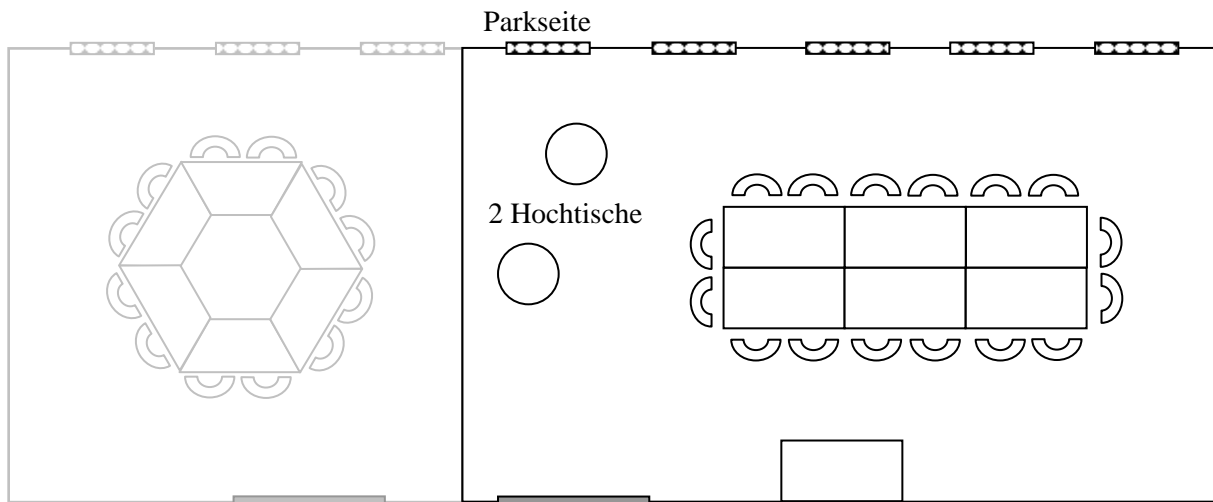

Maßstab 1:100

Ausstattung des Raumes:

- ◆ Klimaanlage
- ◆ Tageslicht
- ◆ Parkett-Fußboden

Größe des Raumes:

Länge: 10 m
Breite: 6 m
Fläche: 60 m²

Bestuhlung: Blocktafel für 16 Personen

