


Melk

Werden

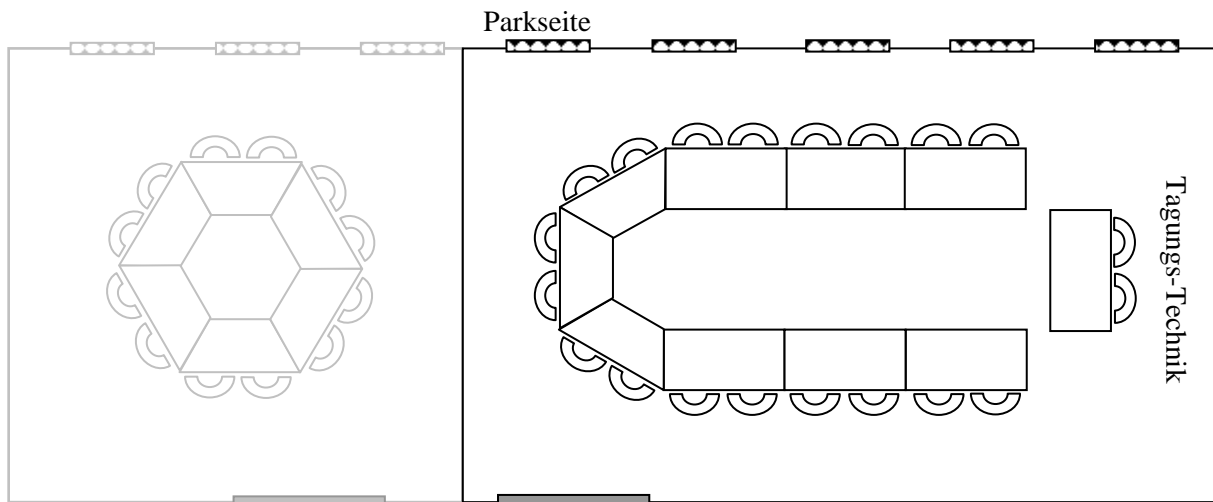

Maßstab 1:100

Technische Ausstattung des Raumes:

- ◆ Klimaanlage / Tageslicht
- ◆ installierte Leinwand
- ◆ elektrische Verdunklung
- ◆ Telefon
- ◆ 13 Internetzugänge
- ◆ 29 Steckdosen (in Bodentanks)
- ◆ 2 TV- Anschlüsse
- ◆ Parkett-Fußboden

Größe des Raumes:

Länge: 10 m
Breite: 6 m
Fläche: 60 m²

Bestuhlungs- Varianten:

Bestuhlung	Personen / Teilnehmer	+	Referenten / Trainer	Personen insgesamt
U-Form	20	+	4	24
Karree	26			26
Stuhlkreis	18	+	2	20
Parlamentarisch	35	+	4	39
Stuhlreihen	48	+	4	52
Bankett				30
Stehische / Empfang				35