


Lorsch

Andechs

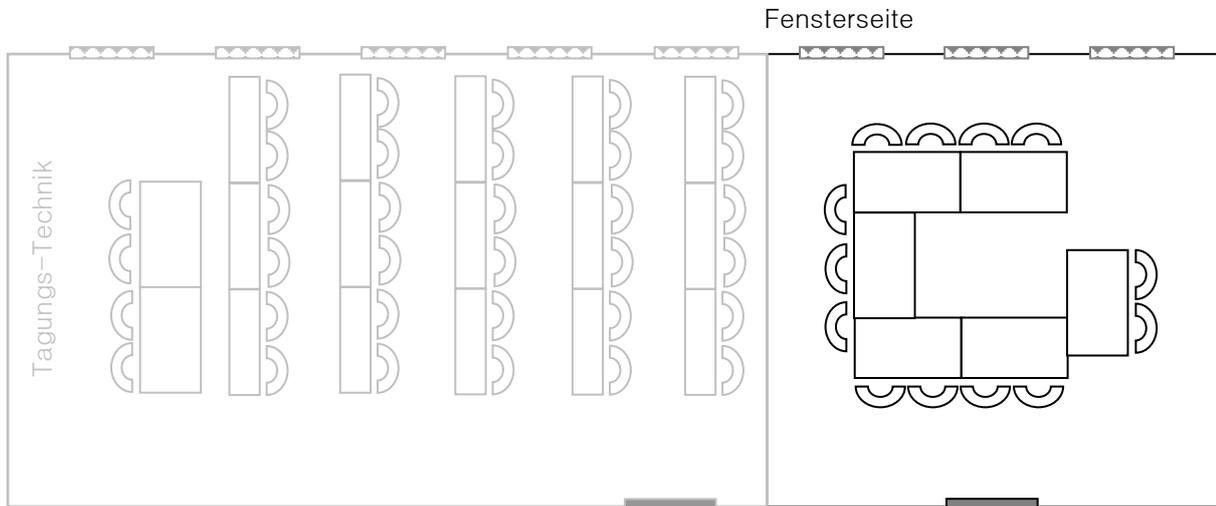

**Technische Ausstattung des Raumes:**

- ◆ Klimaanlage / Tageslicht
- ◆ Telefon- und Internetanschlüsse
- ◆ Steckdosen (in Bodentanks)
- ◆ Parkett-Fußboden



**Größe des Raumes:**

Länge: 6 m  
 Breite: 6 m  
 Fläche: 36 qm

**Maßstab 1:100**

**Bestuhlungs-Varianten:**

Bestuhlung	Personen / Teilnehmer	+	Referenten / Trainer	Personen insgesamt
U-Form	11	+	1-2	13
Karree	14			14
Stuhlkreis	11	+	1-2	13
Parlamentarisch				
Stuhlreihen				
Bankett				
Stehtische / Empfang				