

Cluny / Maria Laach

Bestuhlung:


Karree für 60 Personen

Maße des Raumes:

Länge: 18 m

Breite: 12 m

Fläche: 216 qm

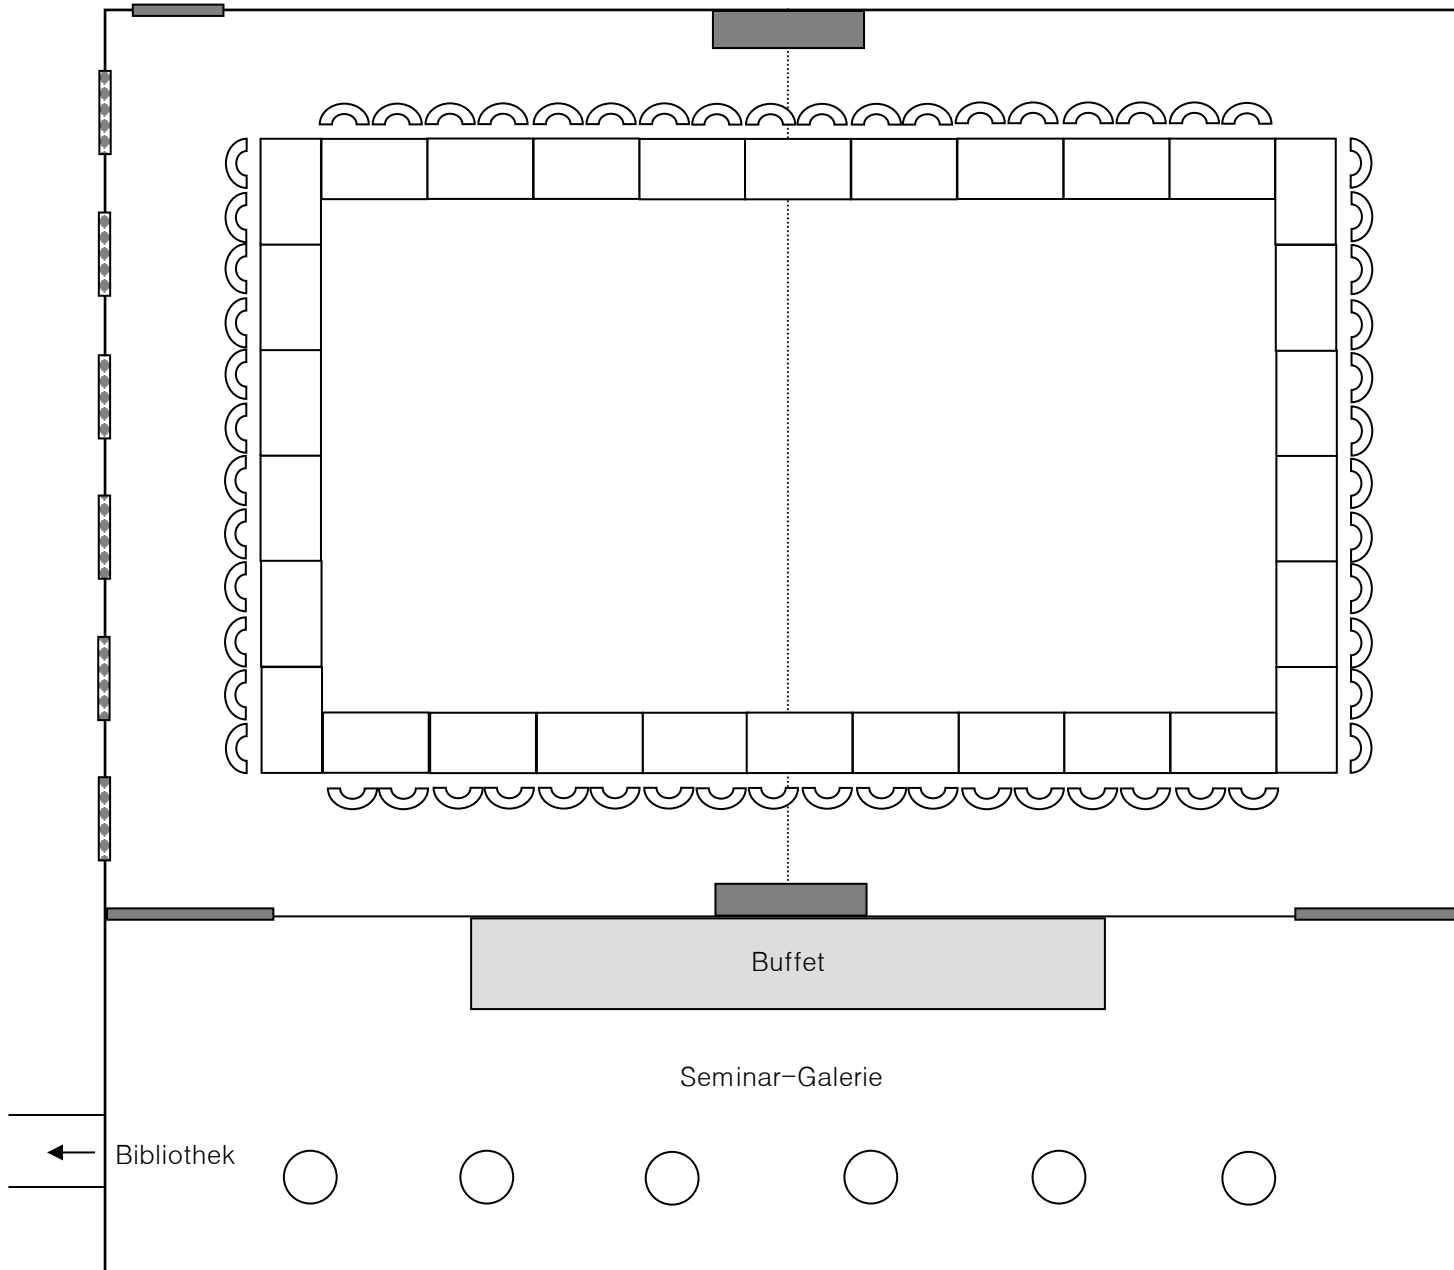

Treppe zum
Innenhof



Maßstab 1:100

Cluny / Maria Laach

Technische Ausstattung des Raumes:

- ◆ Klimaanlage / Tageslicht
- ◆ installierte Leinwand
- ◆ Deckenbeamer
- ◆ elektrische Verdunklung
- ◆ Telefon- und Internetanschlüsse
- ◆ Steckdosen (in Bodentanks)
- ◆ Parkett-Fußboden
- ◆ direkter Zugang zum Innenhof

Bestuhlungs- Varianten:

Bestuhlung	Personen / Teilnehmer	+	Referenten / Trainer	Personen insgesamt
U-Form	44	+	1-6	50
Karree	60			60
Stuhlkreis	42	+	1-6	48
Parlamentarisch	125	+	1-6	131
Stuhlreihen	194	+	1-6	200
Bankett				150
Stehische / Empfang				180

