


Cluny / Maria Laach

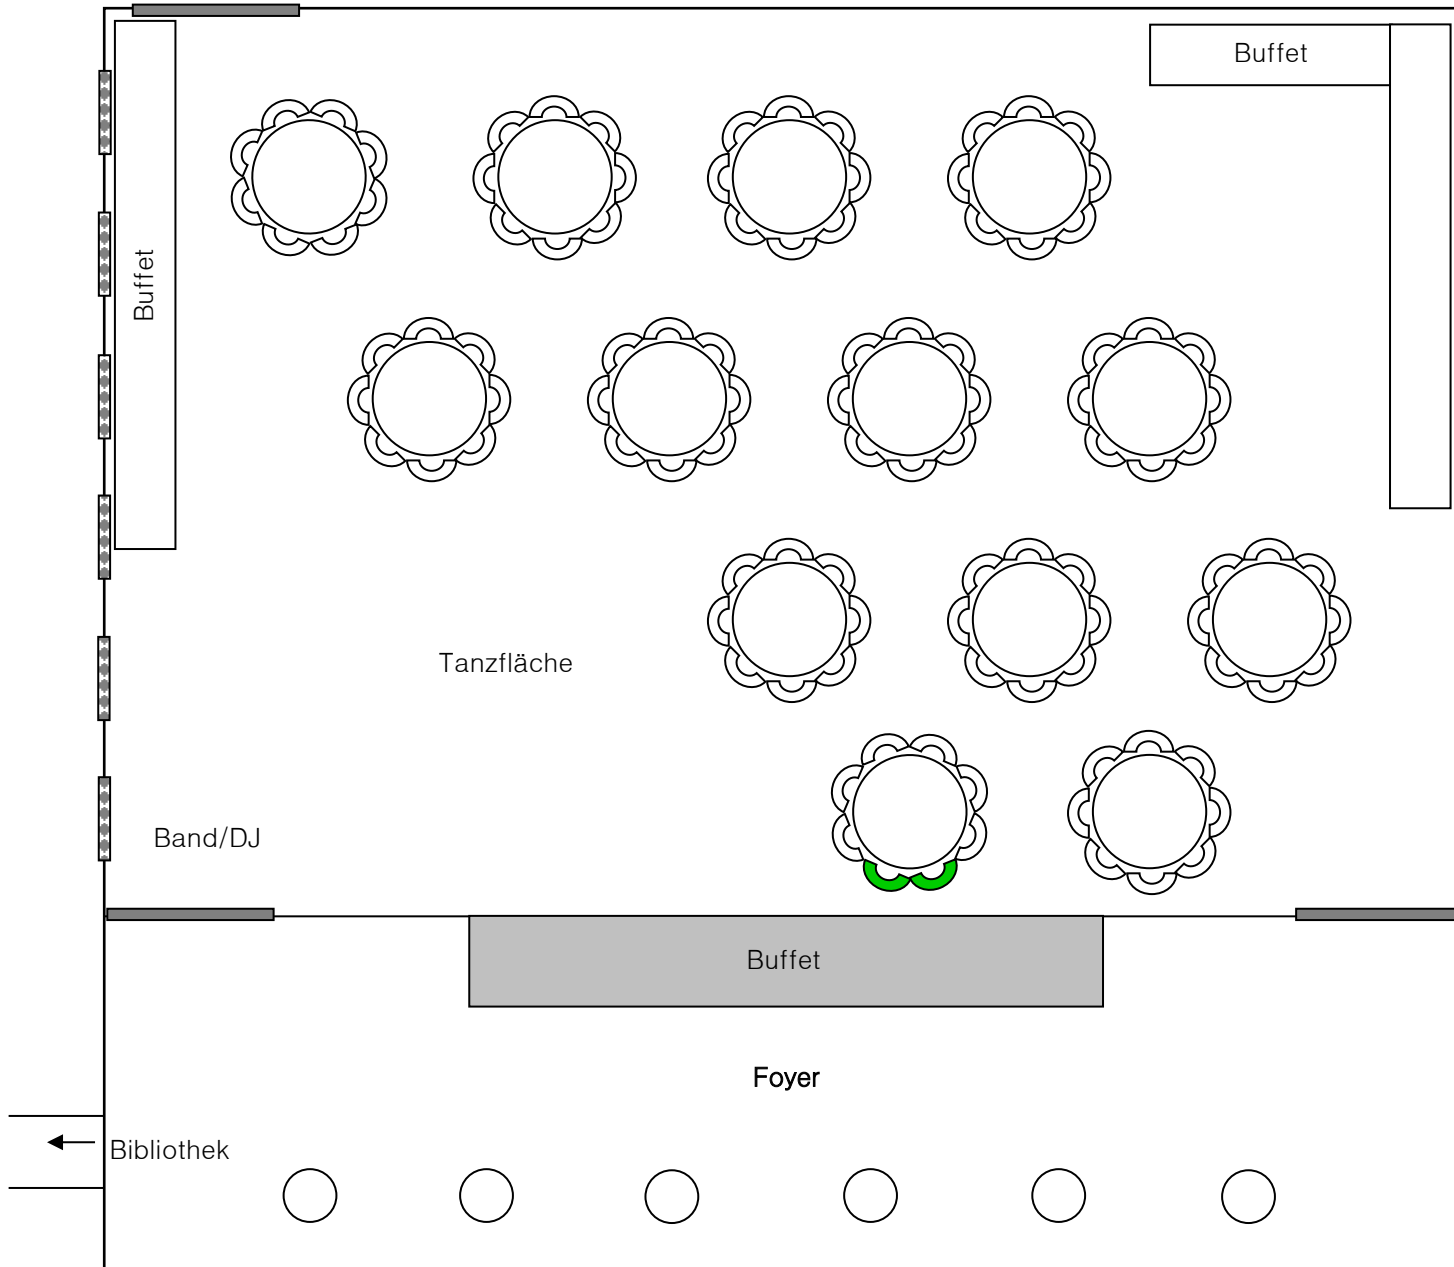

**Bestuhlung:**  
13 Tische à 8 Pers.  
EUR 25,00 je Tisch mit weißer Tischwäsche  
Gesamt 104 Pers.  
**Maße des Raumes:**  
Länge: 18 m  
Breite: 12 m  
Fläche: 216 qm

Treppe zum Innenhof

Maßstab 1:100

