


Klosterneuburg

Parkseite

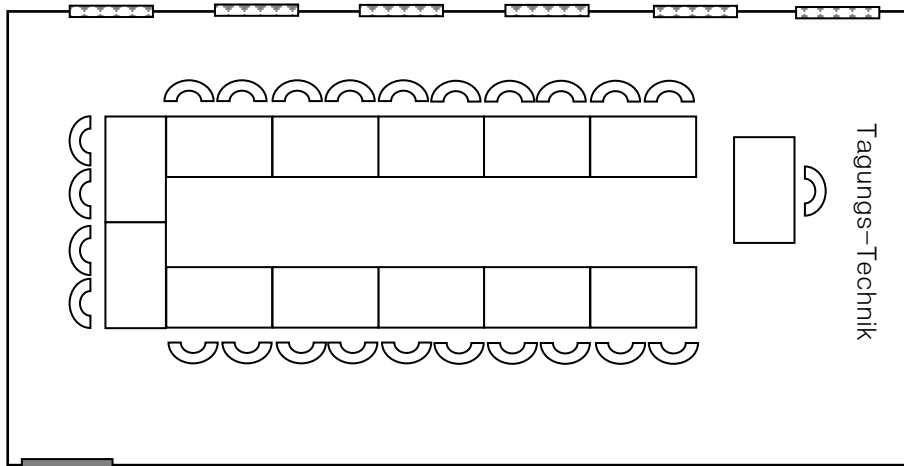

Größe des Raumes:

Länge: 12 m

Breite: 6 m

Fläche: 72 qm

Maßstab 1:100

Technische Ausstattung des Raumes:

- ◆ Klimaanlage / Tageslicht
- ◆ elektrische Verdunklung
- ◆ Telefon- und Internetanschlüsse
- ◆ Steckdosen (in Bodentanks)
- ◆ Parkett-Fußboden



Bestuhlungs-Varianten:

Bestuhlung	Personen / Teilnehmer	+	Referenten / Trainer	Personen insgesamt
U-Form	24	+	1-2	26
Karree	30			30
Stuhlkreis	23	+	1-2	25
Parlamentarisch	40	+	1-4	44
Stuhlreihen	56	+	1-4	60
Bankett				40
Stehtische / Empfang				50